


ADAPTACJA
 POMIESZCZEŃ W PIWNICY
 NA POTRZEBY "MEDIA EXPRESS"
 WROCŁAW UL. RUSKA 34

POW. 164,60m².
 wys. pom. 3,00m

RZUT PIWNIC
 SKALA 1:100 7.03.2000
 Urszula Kominiek-Makaruk
 RYS.2

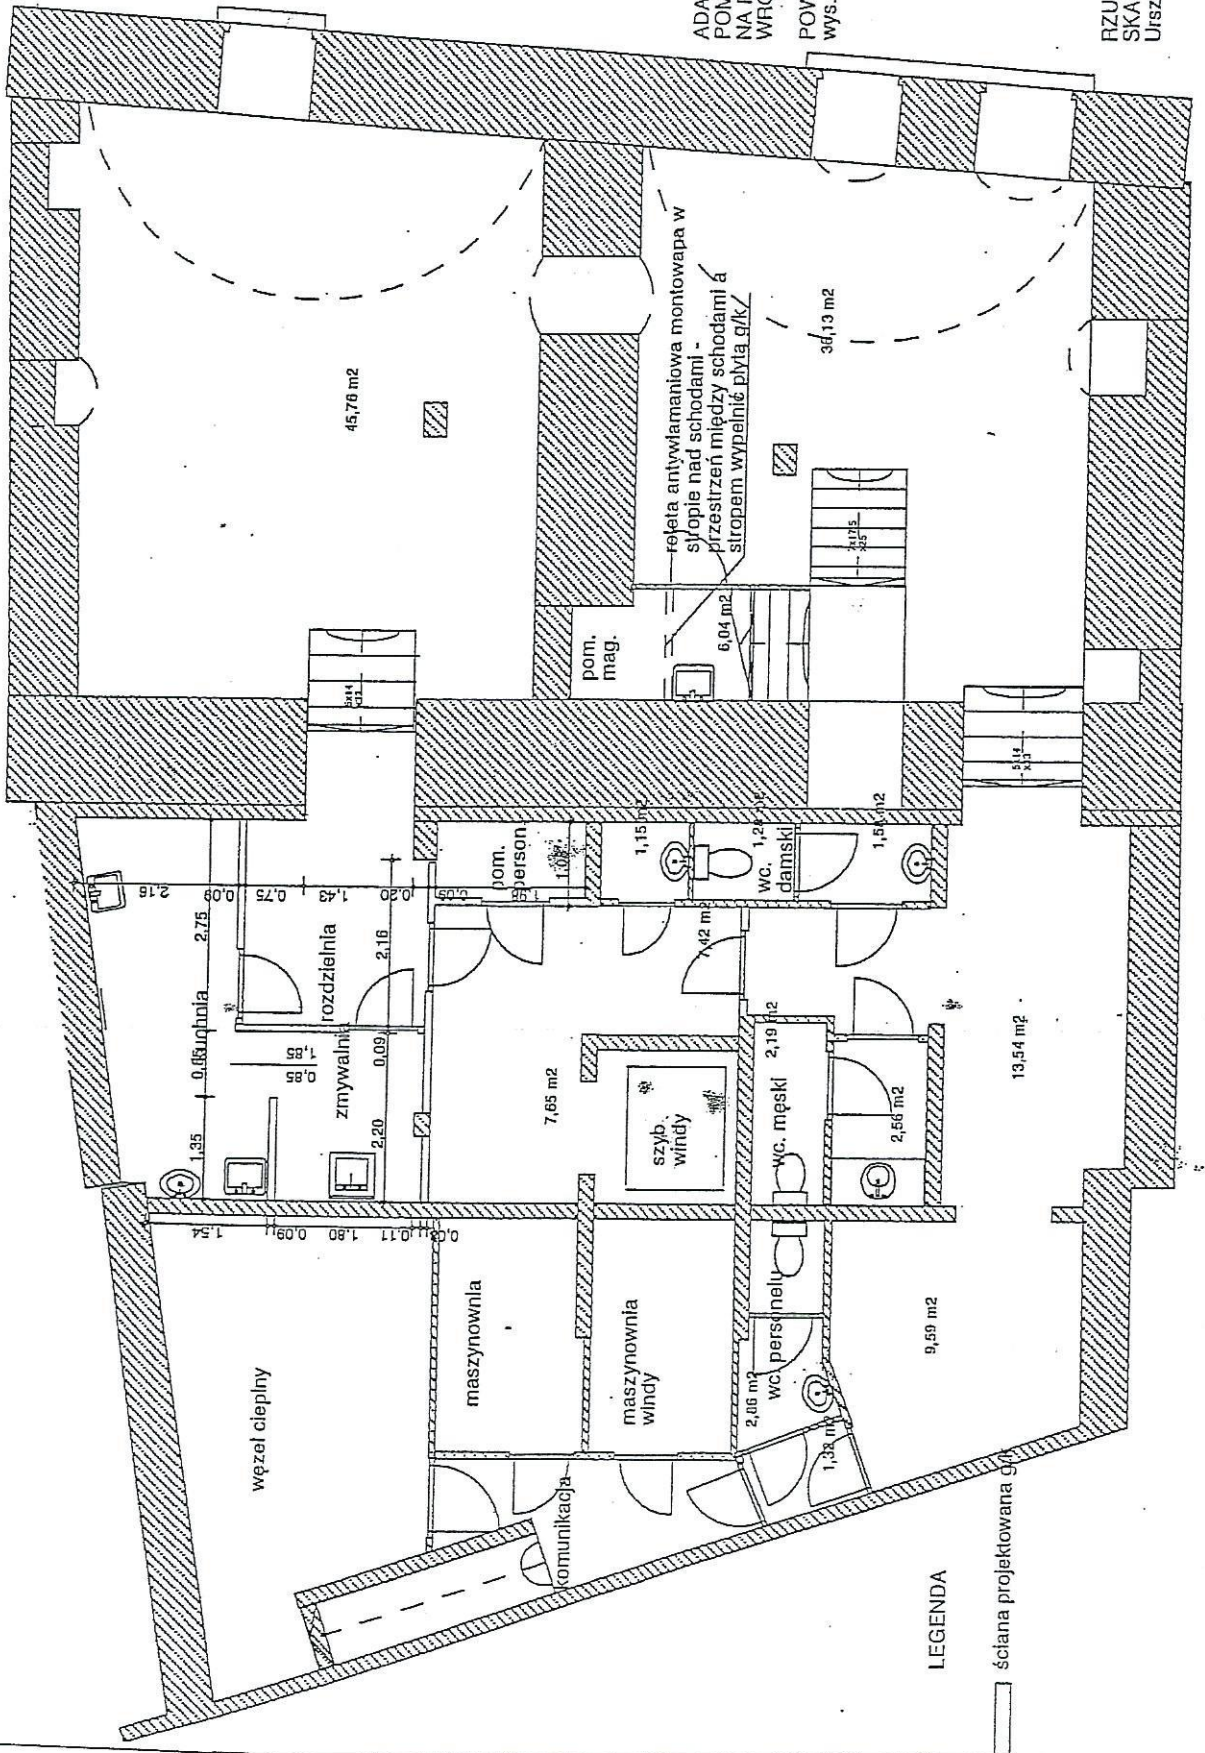

LEGENDA

ściana projektowana g

sk

sk